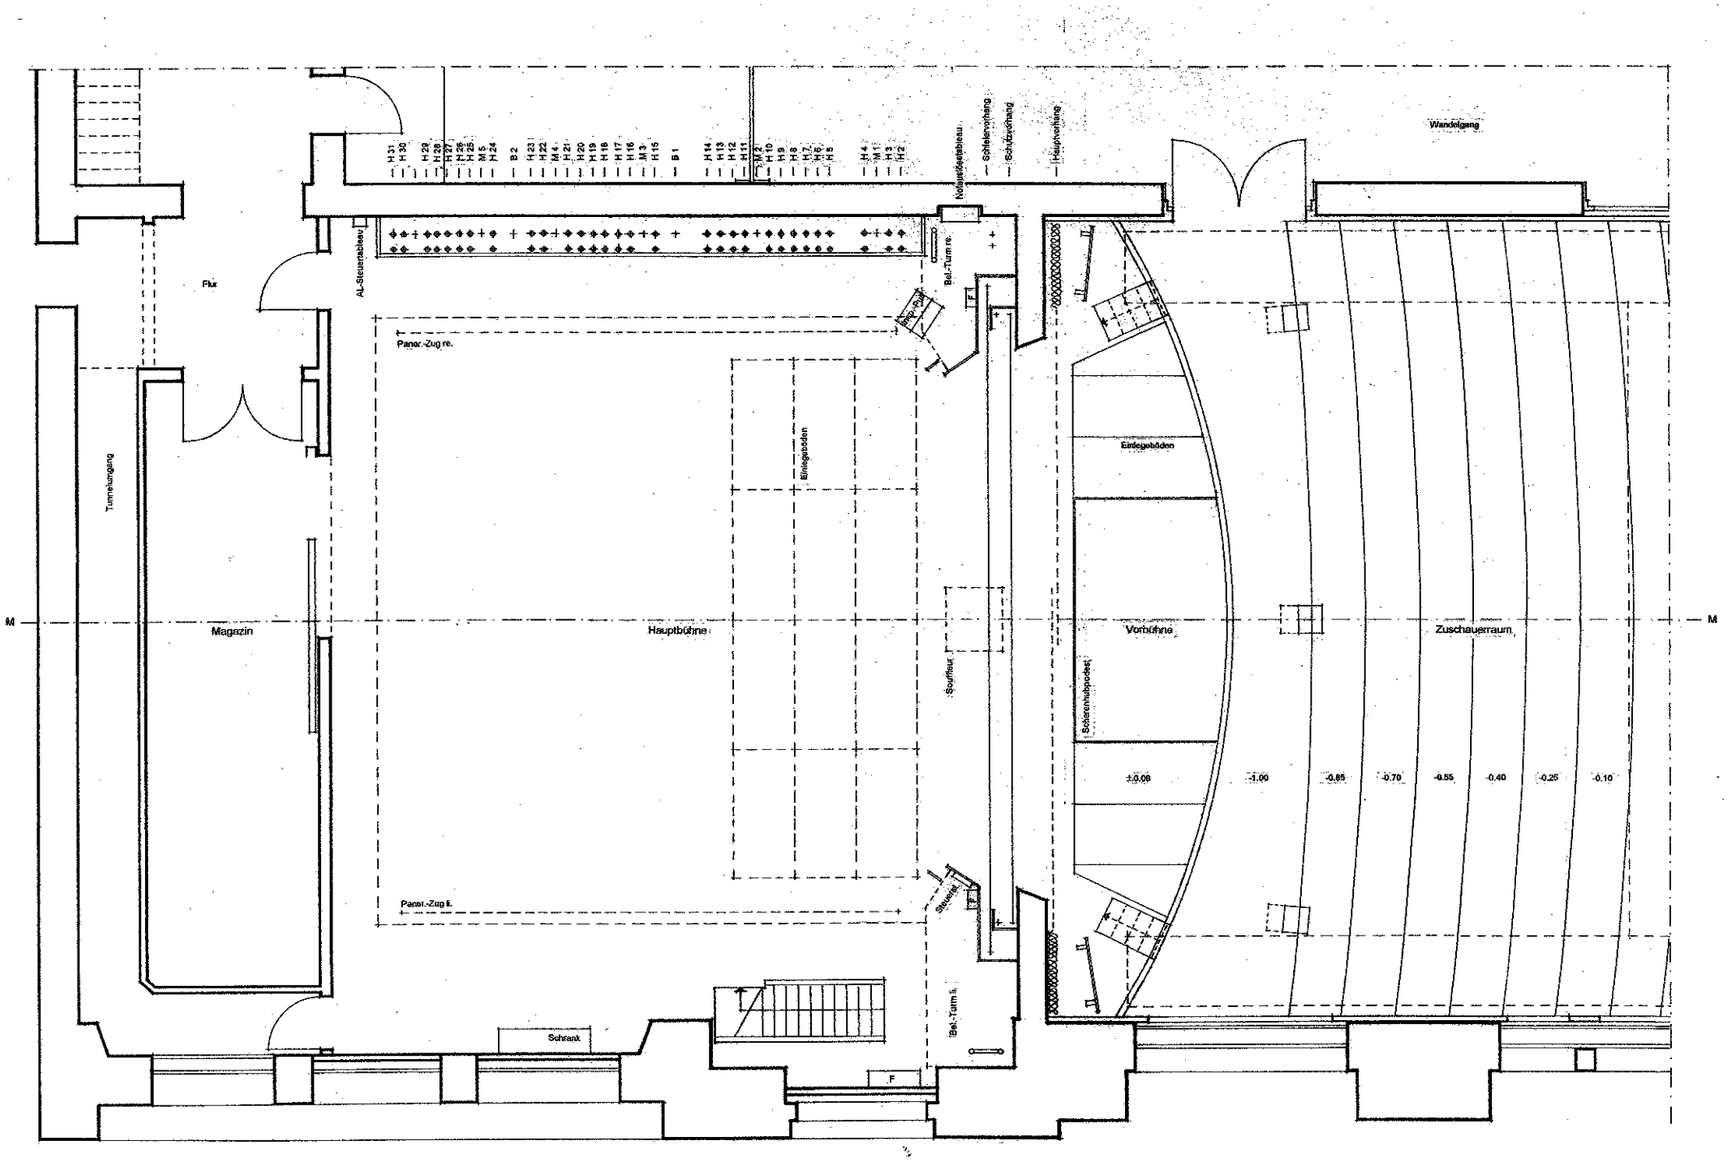

LEGENDE

ZUGSTANGENLÄNGE	:9,00 m
ZUGSTANGENLÄNGE PAN.-ZÜGE	: 8,15 m
TRAGFÄHIGKEIT HANDZÜGE	: ca.200 kg
TRAGFÄHIGKEIT MASCHINENZÜGE	:350 kg
TRAGFÄHIGKEIT PAN.-ZÜGE+SCHLEIERZUG	:250 kg
ZUGHÖHEN HANDZÜGE (MITTE)	:9,48 m
ZUGHÖHEN MASCHINENZÜGE (MITTE)	:8,97 m
ZUGHÖHEN PAN.-ZÜGE (MITTE)	:8,27 m
HÖCHSTST. BEL.-KORB 1 (MITTE)	: 8,46 m
HÖCHSTST. BEL.-KORB 2 (MITTE)	:8,55 m
PODIENHUB SCHERENHUBPODEST	
ORCHESTER	:0,00 bis -2,40 m

ALLE NOTWENDIGEN HÖHEN S. SCHNITT IN M

theaterlübeck
KAMMERSPIELE

GRUNDRISS BÜHNE EBENE 00

PRODUKTION: _____
REGIE : _____
BÜHNENBILD : _____
DATUM : _____

1:100 AUFMASS 11/2000 GO/JE